




# RUE

REGOLAMENTO URBANISTICO EDILIZIO  
L.R. 24 Marzo 2000 n° 20

Scala 1:2000

REGOLAMENTO URBANISTICO EDILIZIO

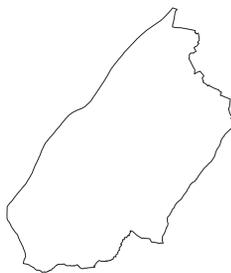

TERRITORIO URBANO: MISTADELLO DI CASTIONE, MONTE SANTO, BIANA DATA: Dicembre 2021 AGG. :

Il Sindaco  
L'Assessore all'urbanistica  
Il Segretario Comunale

Ufficio Tecnico Comunale  
Arch. Mario Sozzi  
Geom. Andrea Bulla  
Arch. Marco Gandelli

Il Progettista:  
Arch. Alessandro Galluppi

Gruppo di lavoro  
Dott.Biol. Giovanna Fontana  
Dott.Geol. Emanuele Emani  
Arch. Gianluca Bergonzi  
Arch. Alessandra Bonomini  
Arch. Alessio Benzi

RUE - Tavola 02.5


## LEGENDA

- |  |  |  |  |
|--|--|--|--|
|  | Zone residenziali sature - B1 (Art. 6.3)   |  | Zone residenziali in PUE convenzionate - B5 (Art. 6.5)                                   |
|  | Zone residenziali sature - B2 (Art. 6.3)   |  | Insedimenti agricoli nel territorio urbanizzato - B6 (Art. 6.6)                          |
|  | Zone residenziali di saturazione - B3 (Art. 6.4)   |  | Nuclei abitati con funzioni agricole residenziali - B7 (Art. 6.7)                        |
|  | Zone residenziali di saturazione - B4 (Art. 6.4)   |  | Verde Privato (Art. 6.8)   |
|  | Zone residenziali con presenza di edifici di valore storico - testimoniale - B9 (Art. 6.9) |  | Zone miste (Commercio, Artigianato, Servizi e Residenza) in PUE convenzionate (Art. 7.4) |
|  | Attività produttive esistenti in territori residenziali                                    |  | Servizi tecnologici (Art. 10.1)  |
|  | Distributori carburante (Art. 7.2)   |  | Ambiti di riqualificazione (Art. 9)  |
|  | Zone produttive di saturazione (Art. 7.3)  |  | Perimetro vincoli D.Lgs 42/2004 (Art. 5.10)  |
|  | Zone produttive di saturazione con disciplina speciale (Art. 4.4/7.3)                      |  | Perimetro tutela ope legis D.Lgs 42/2004 (Art. 5.10)                                     |
|  | Servizi urbano-territoriali (Art. 10.3)  |  | Servizi urbano-territoriali (Art. 10.3)  |
|  | Servizi urbano-territoriali (Art. 10.3)  |  | Ambiti agricoli perurbani (Art. 8.8)   |
|  | Servizi urbano-territoriali (Art. 10.3)  |  | Zone escluse dal vincolo (D.L. 42/2004)  |
|  | Servizi urbano-territoriali (Art. 10.3)  |  | Zone di interesse archeologico numero riferito al repertorio GAV (Art. 5.9)              |
|  | Servizi urbano-territoriali (Art. 10.3)  |  | Strade esistenti/in progetto e fasce di rispetto (Art. 10.4)                             |
|  | Servizi urbano-territoriali (Art. 10.3)  |  | Zone di rispetto cimiteriali (Art. 12.1)   |
|  | Servizi urbano-territoriali (Art. 10.3)  |  | Beni testimoniali (Art. 5.8)   |
|  | Servizi urbano-territoriali (Art. 10.3)  |  | Mulini   |
|  | Servizi urbano-territoriali (Art. 10.3)  |  | Architetture Rurali  |
|  | Servizi urbano-territoriali (Art. 10.3)  |  | Architetture Votive  |
|  | Servizi urbano-territoriali (Art. 10.3)  |  | Architetture Religiose   |
|  | Servizi urbano-territoriali (Art. 10.3)  |  | Stazioni ferroviarie soppresse   |
|  | Servizi urbano-territoriali (Art. 10.3)  |  | Opifici tradizionali   |
|  | Servizi urbano-territoriali (Art. 10.3)  |  | Ponti  |
|  | Servizi urbano-territoriali (Art. 10.3)  |  | Cimiteri   |


## SIMBOLOGIA

- |  |                         |  |                        |
|--|-------------------------|--|------------------------|
|  | Verde pubblico a parco  |  | Asili e scuole materne |
|  | Verde pubblico sportivo |  | Scuole elementari      |
|  | Attrezzature civili     |  | Scuole medie           |
|  | Attrezzature religiose  |  | Scuole medie superiori |

## MISTADELLO DI CASTIONE

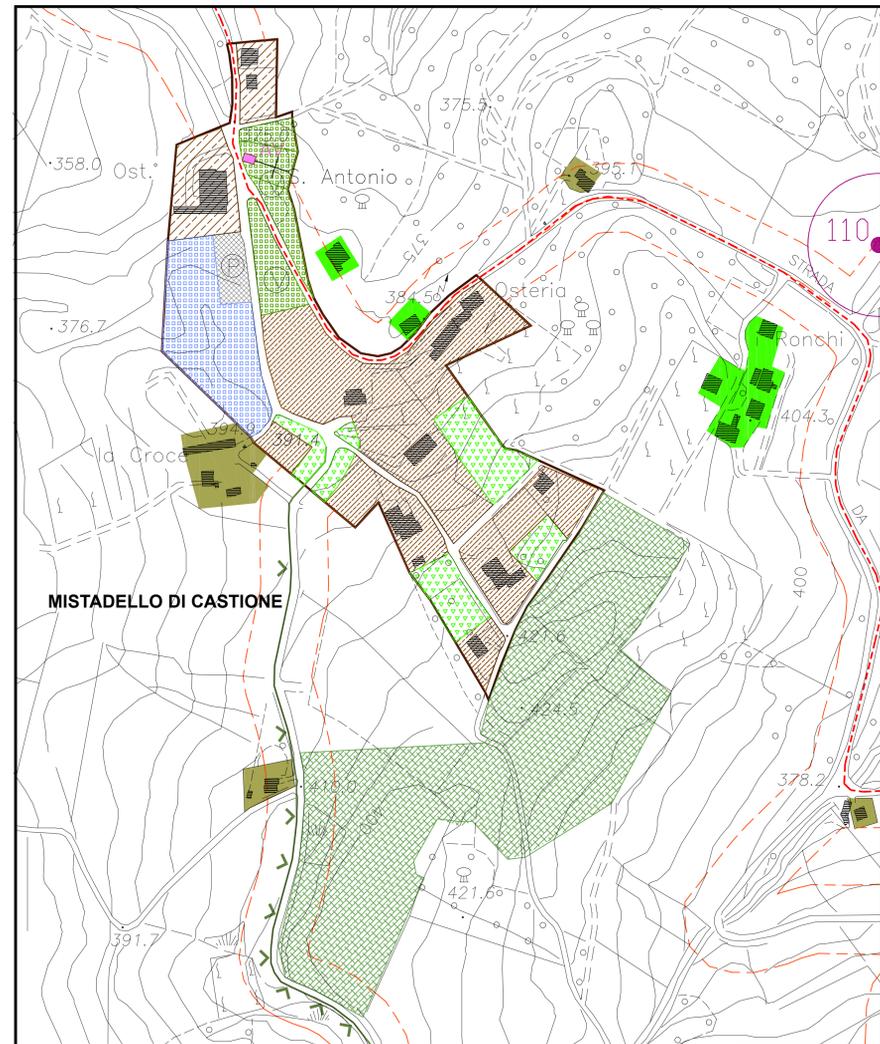

## MONTE SANTO

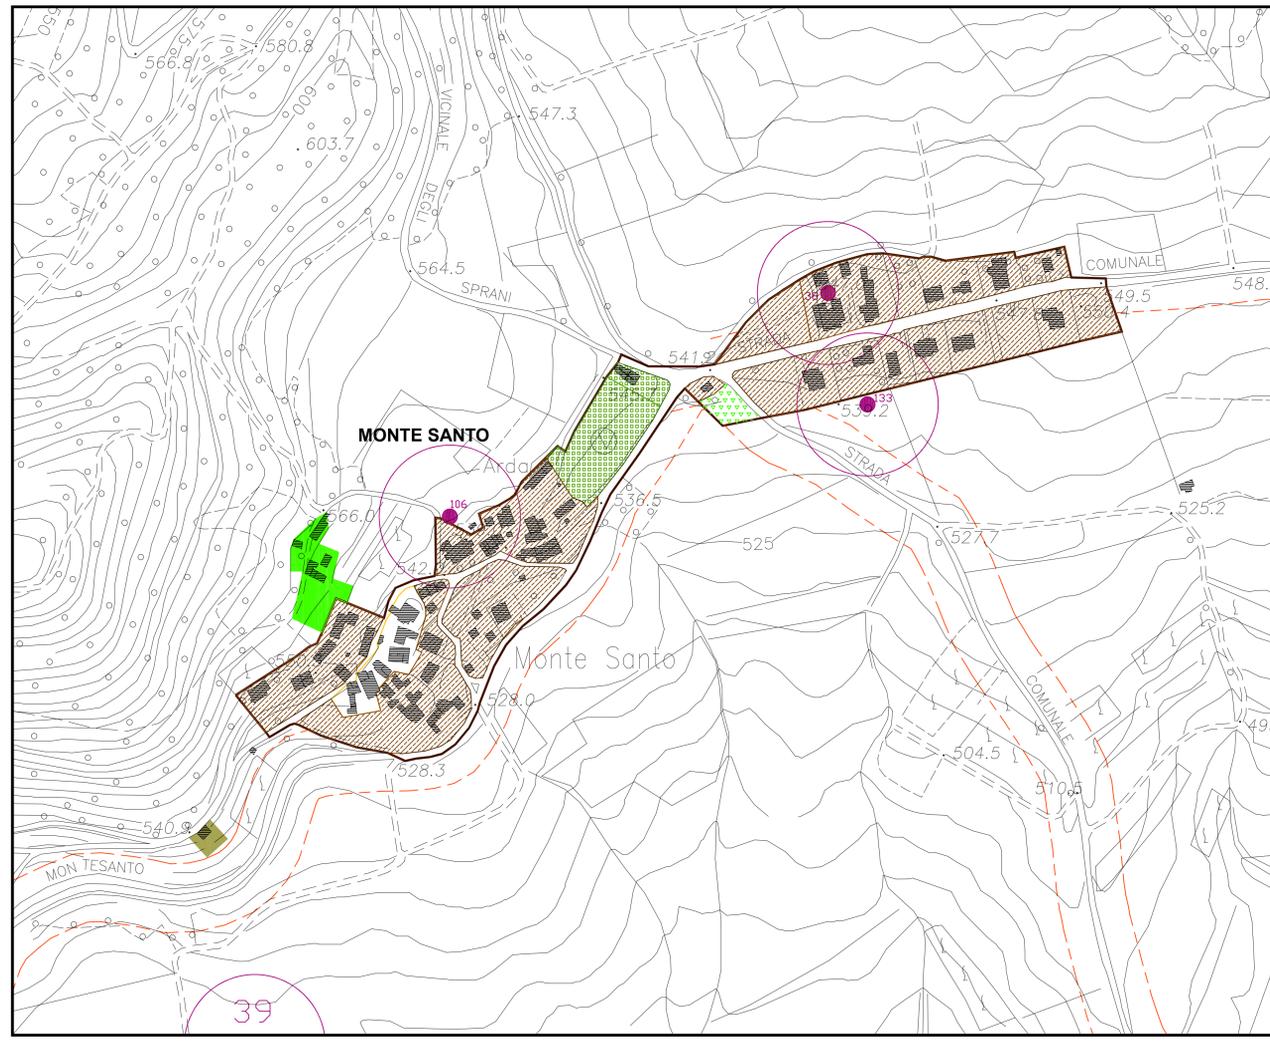

## BIANA

