



# RUE


REGOLAMENTO URBANISTICO EDILIZIO  
L.R. 24 Marzo 2000 n° 20

Scala 1:5.000

REGOLAMENTO URBANISTICO EDILIZIO

RUE - Tavola 01.1

Tavola 01.1

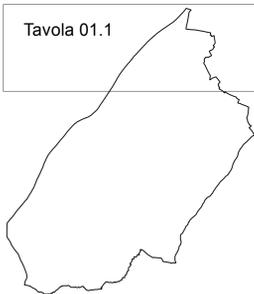

TERRITORIO EXTRAURBANO

DATA: Dicembre 2021  
AGG.:

Il Sindaco

Ufficio Tecnico Comunale  
Arch. Mario Sozzi  
Geom. Andrea Bulla  
Arch. Marco Gandelli

L'Assessore all'urbanistica

Il Progettista:  
Arch. Alessandro Galluppi

Il Segretario Comunale

Gruppo di lavoro  
Dott.Biol. Giovanna Fontana  
Dott.Geol. Emanuele Emani  
Arch. Gianluca Bergonzi  
Arch. Alessandra Bonomini  
Arch. Alessio Benzi

### AMBITI DEL TERRITORIO RURALE

- NUCLEI ABITATI (Art. 6.7)
- INSEDIAMENTI AGRICOLI (Artt. 8.3-8.4-8.5)
- INSEDIAMENTI RECUPERABILI A FINI RESIDENZIALI (Art. 8.9)
- SERVIZI EXTRAURBANI
  - C CIMITERI
  - D DEPURATORE
  - P POZZI IDROPOTABILI
  - S IMPIANTO STOCCAGGIO RIFIUTI SPECIALI
- DISCARICA DISMESSA
- STRUTTURE ESISTENTI TURISTICO SPORTIVE PER IL TEMPO LIBERO

### INSEDIAMENTI STORICI E TESTIMONIALI IN AMBITI DEL TERRITORIO RURALE


- INSEDIAMENTI STORICI ESTERNI AL TERRITORIO URBANIZZATO (ART. 5.3)
- BENI TESTIMONIALI (Art. 5.8)
  - M Mulini
  - AC Architetture Rurali
  - AV Architetture Votive
  - AR Architetture Religiose
  - SF Stazioni ferroviarie soppresse
  - O Opifici tradizionali
  - P Ponti
  - C Cimiteri

- VIABILITA' STORICA (Art. 5.5)
- VIABILITA' PANORAMICA (Art. 5.6)
- ZONE DI INTERESSE ARCHEOLOGICO (ART. 5.9)  
NUMERAZIONE RIFERITA AL REPERTORIO GAV

### RISPETTI

- RISPETTO STRADALE (Art. 10.4)
- AREE DI RISPETTO CIMITERIALE (Art. 12.1)
- AREE DI RISPETTO AL DEPURATORE (Art. 12.2)
- POZZI IDROPOTABILI E AREE DI RISPETTO (Art. 12.4)
- RISPETTO ELETTRODOTTO LINEA MT (Art. 12.3)
- RISPETTO EMITTENZA RADIOTELEVISIVA - PLERT (Art 12.3 Bis)

## Rete Elettrica MT

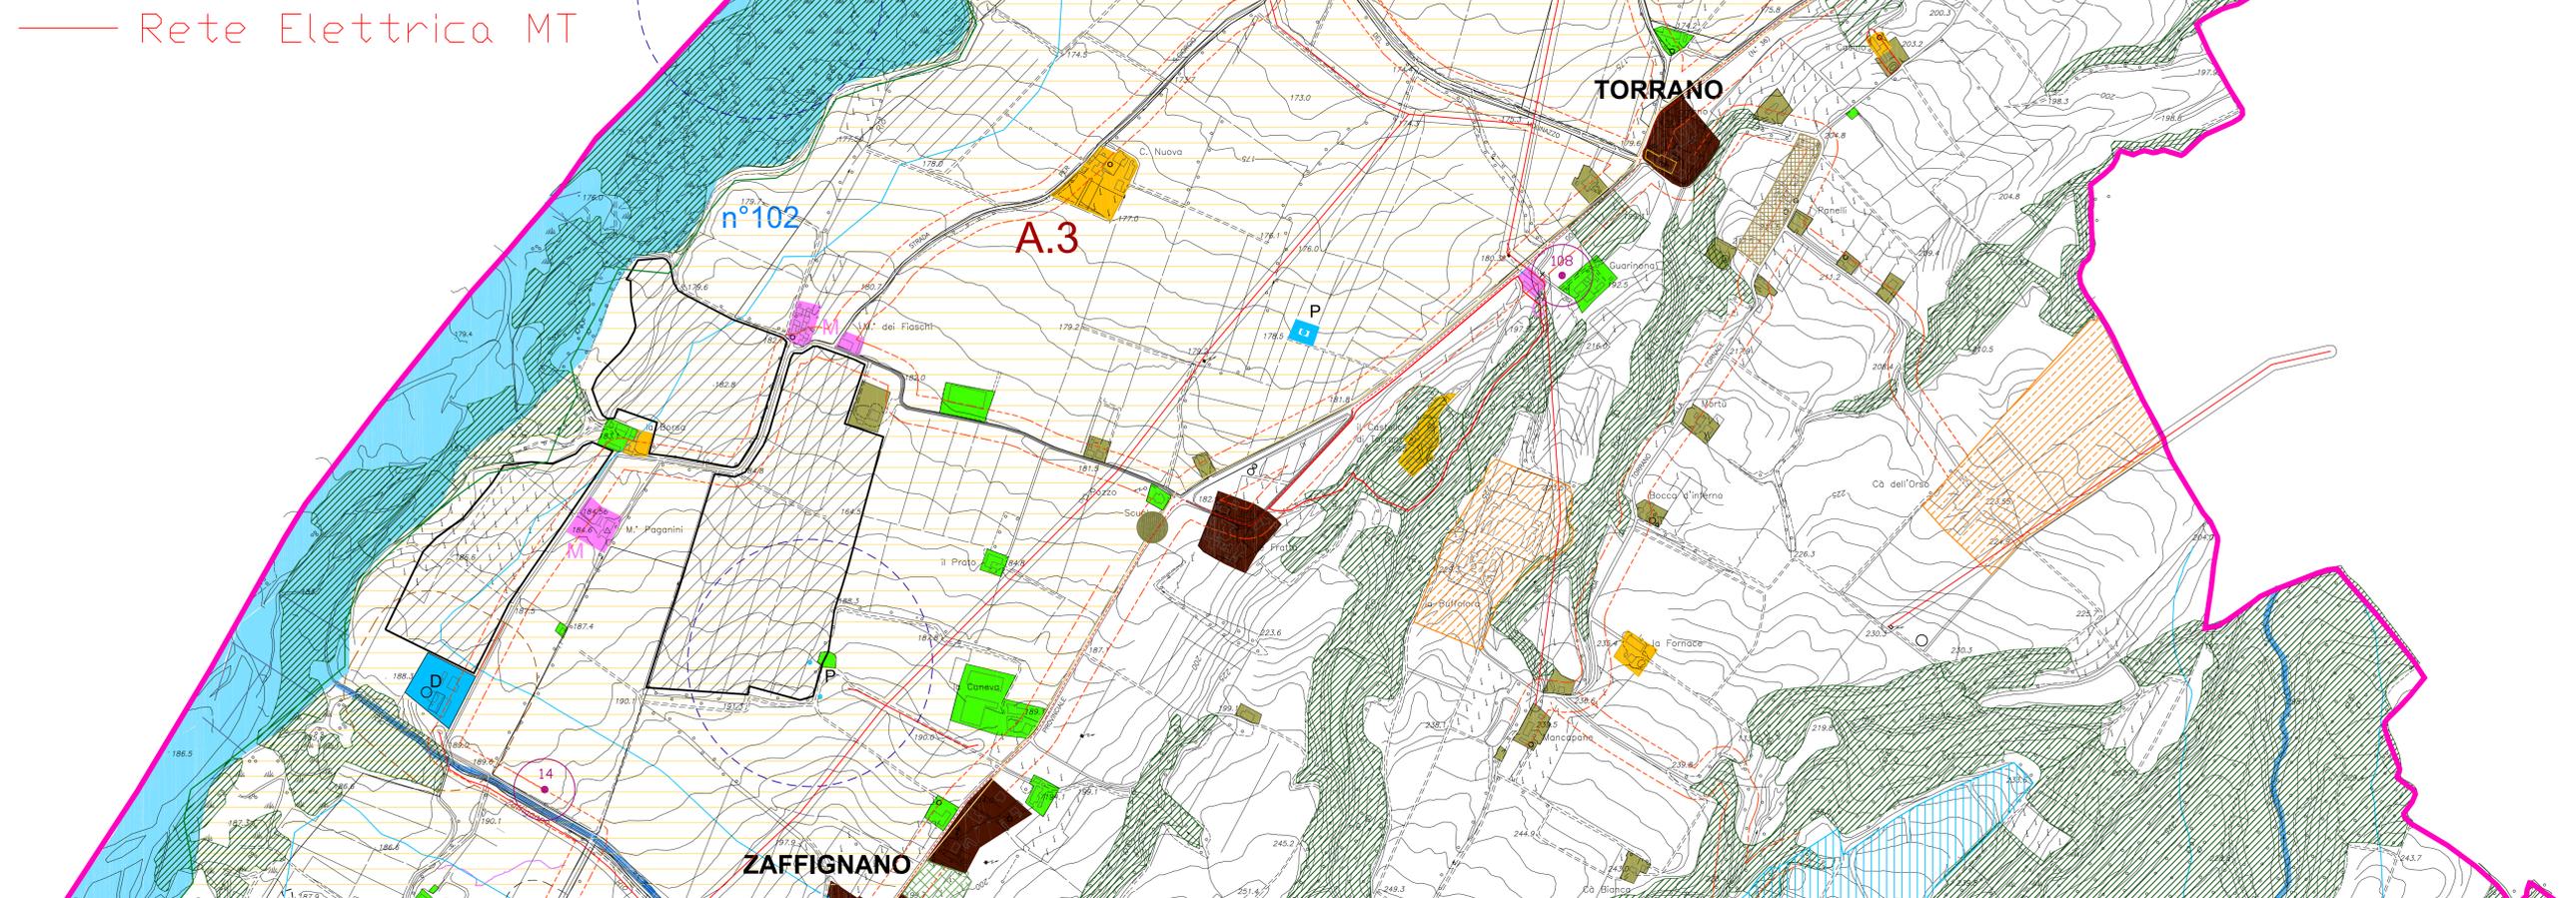

### AMBITI COSTITUTIVI DEL TERRITORIO CONSOLIDATO

- PERIMETRO DEL TERRITORIO COMUNALE
- TERRITORIO URBANIZZATO CAPOLUOGO E FRAZIONI

### TUTELE DEL PTCP

- ALVEO INCISO

### AMBITI DEL TERRITORIO RURALE

- CORSI D'ACQUA
- AREA SIC (PERIMETRO) (Art. 8.12)
- AMBITI AGRICOLI DI VALORE PAESAGGISTICO (Art. 8.4)
- AMBITI A VOCAZIONE PRODUTTIVA AGRICOLA (Art. 8.5)
- AMBITI AGRICOLI PERIURBANI (Art. 8.8)
- STRADE COMUNALI IN PROGETTO
- PRINCIPALI INTERSEZIONI DI TRAFFICO PRIMARIE E SECONDARIE
- AREE DI ESCAVAZIONE (Art. 8.10)

### BENI SOTTOPOSTI A TUTELA DEL D.LGS.42/04 PARTE SECONDA

- Beni Architettonici (Art. 5.10)
- Beni tutelati "ope legis" (pubblici con oltre 70 anni) (Art. 5.8)

### AREE TUTELE AI SENSI DELL'ART.142 DEL D.LGS. 32/2004

- Corsi d'acqua pubblici e relative sponde (Art.142.1.c)
  - n° 83 - Torrente Riglio
  - n° 98 - Torrente Ogone
  - n° 99 - Rio Mure
  - n°102 - Torrente Nure
  - n°103 - Rio Zaffignano
  - n°104 - Rio Cisiago
  - n°105 - Rio Carrozza
  - n°106 - Rio Torbido
  - n°107 - Rio Cassano (non individuato)
- Superfici escluse dal vincolo (Art.142.1.c)
- Territori coperti da foreste e boschi (Art.142 comma 1 lettera g)